מס' תוכנית: 0 תמונה	C2	1:100	מבנה רב קומתי
תאריך: מרץ 2025	שם:	מס' גרסה:	

מהנדס: רוגוביץ-מרקוביץ אדריכלים בע"מ
52004102 ע.ר

מרקוביץ

מרקוביץ אדריכלים

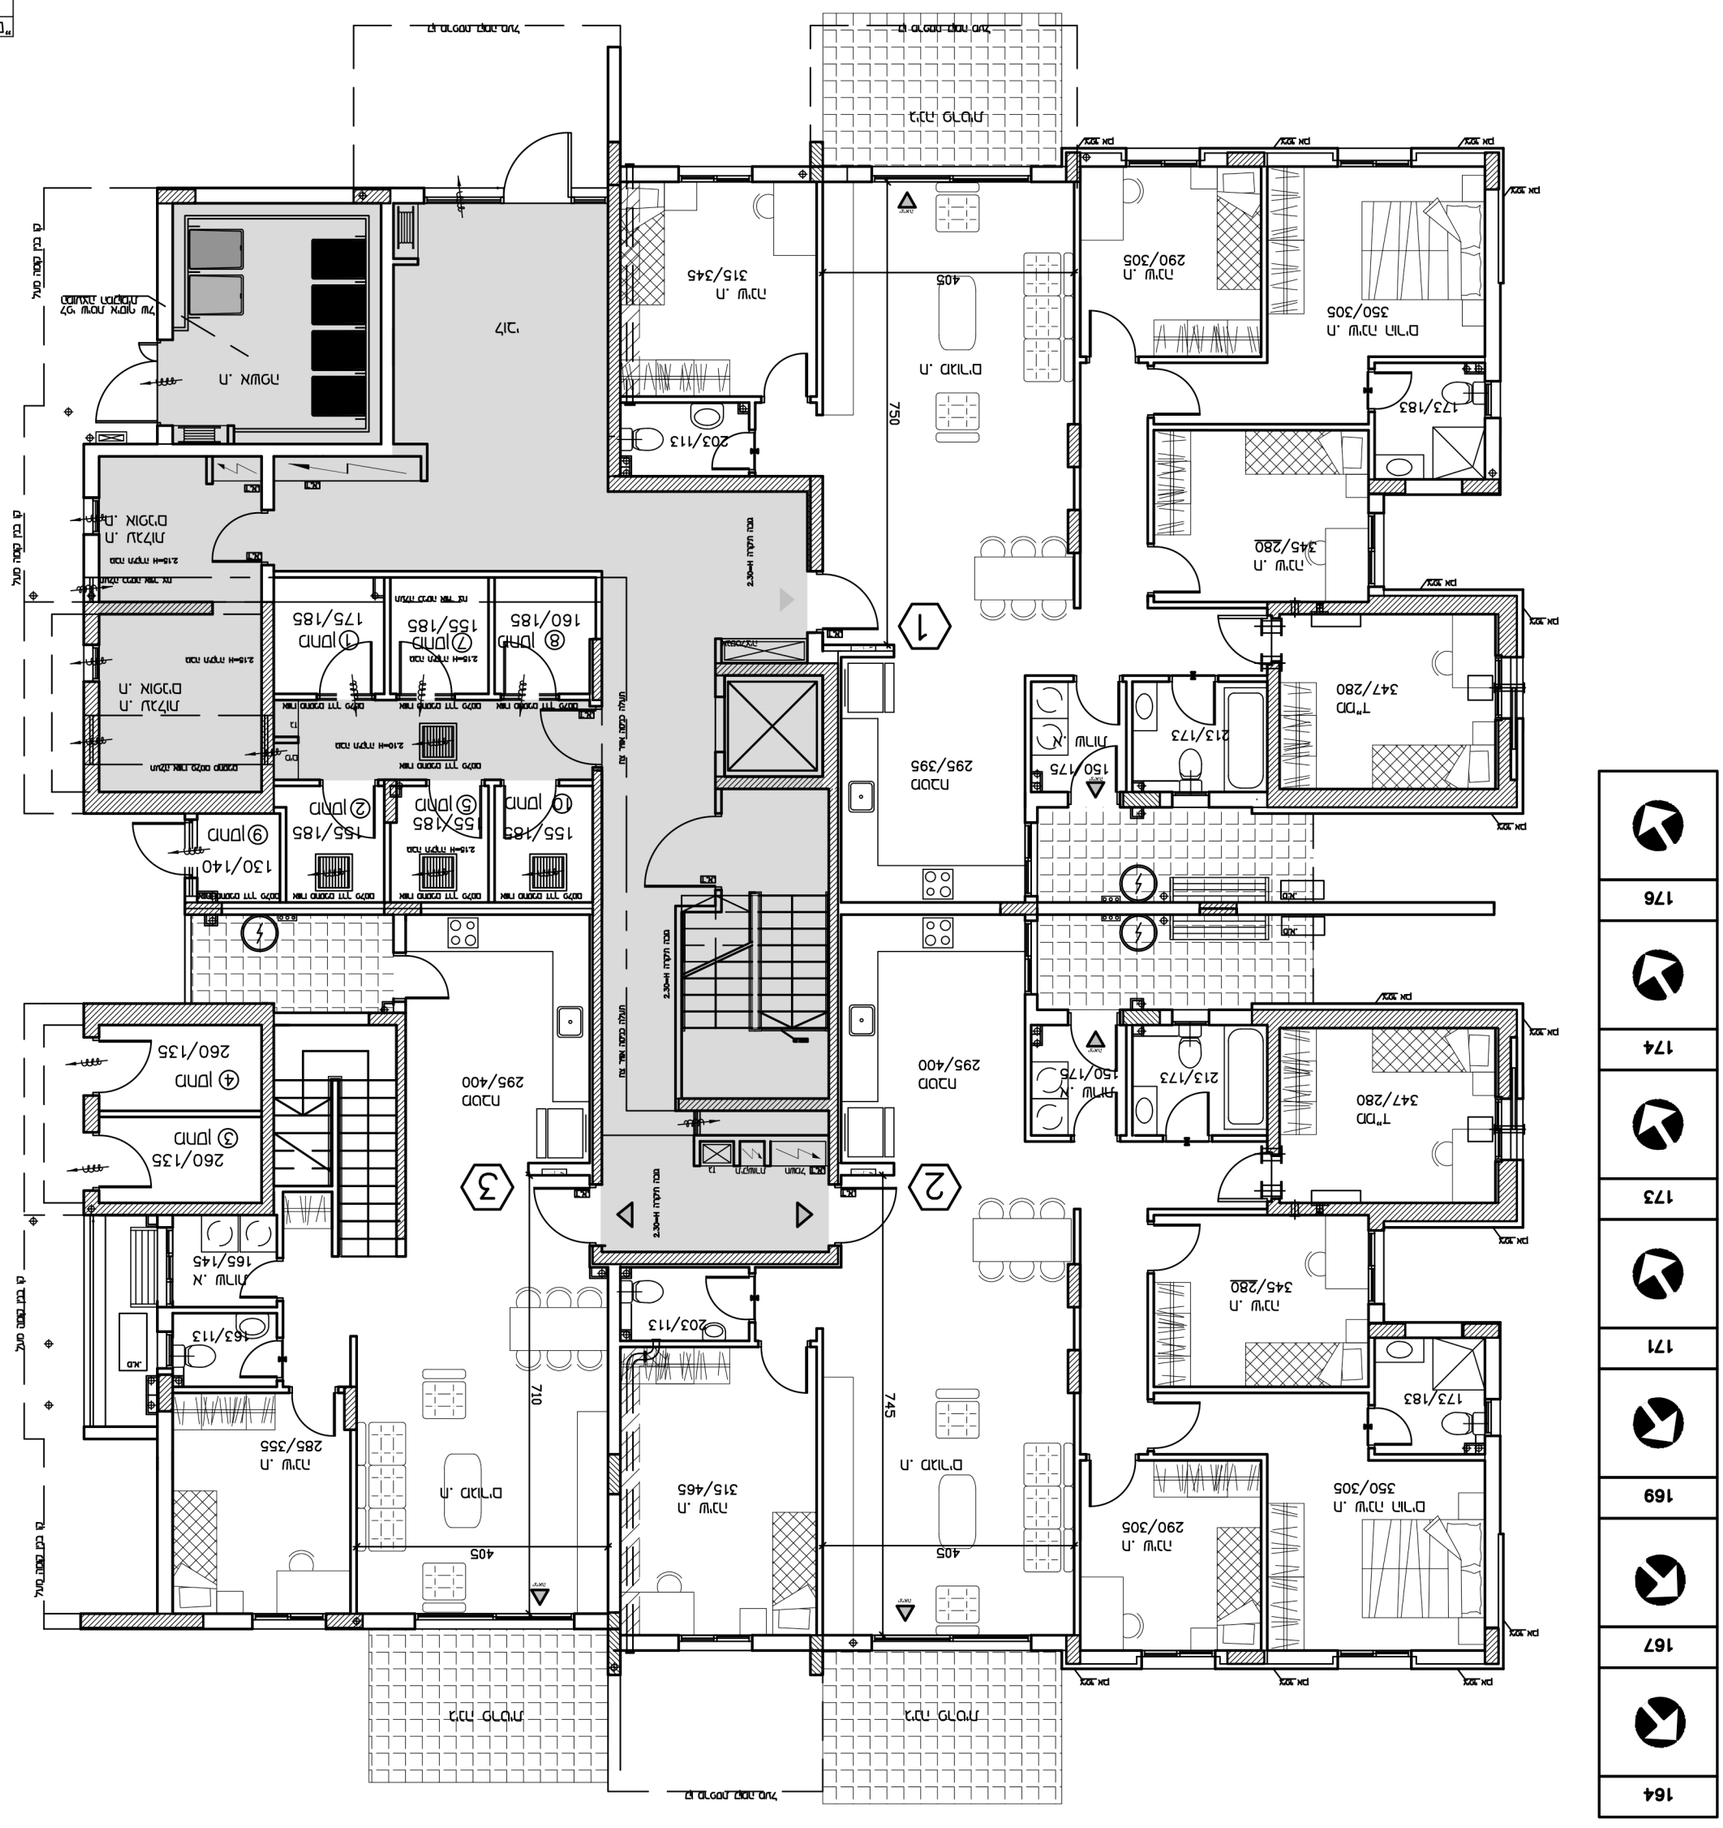
164
167
169
171
173
174
176
1
2
3
4
1
2
3
1
2
3
4
5
6
7
8
9
10
11
12
מרפסת גג
מרפסת גג
מרפסת גג