


12	11
9	8
4	3
לובי מותנים	2
3	1
3	5
10	7

”תכנון שיונים, בהתאם לתכנון קונסטרוקציה ואינסטלציה סופיים”

165	
166	
168	
170	
172	
175	
177	

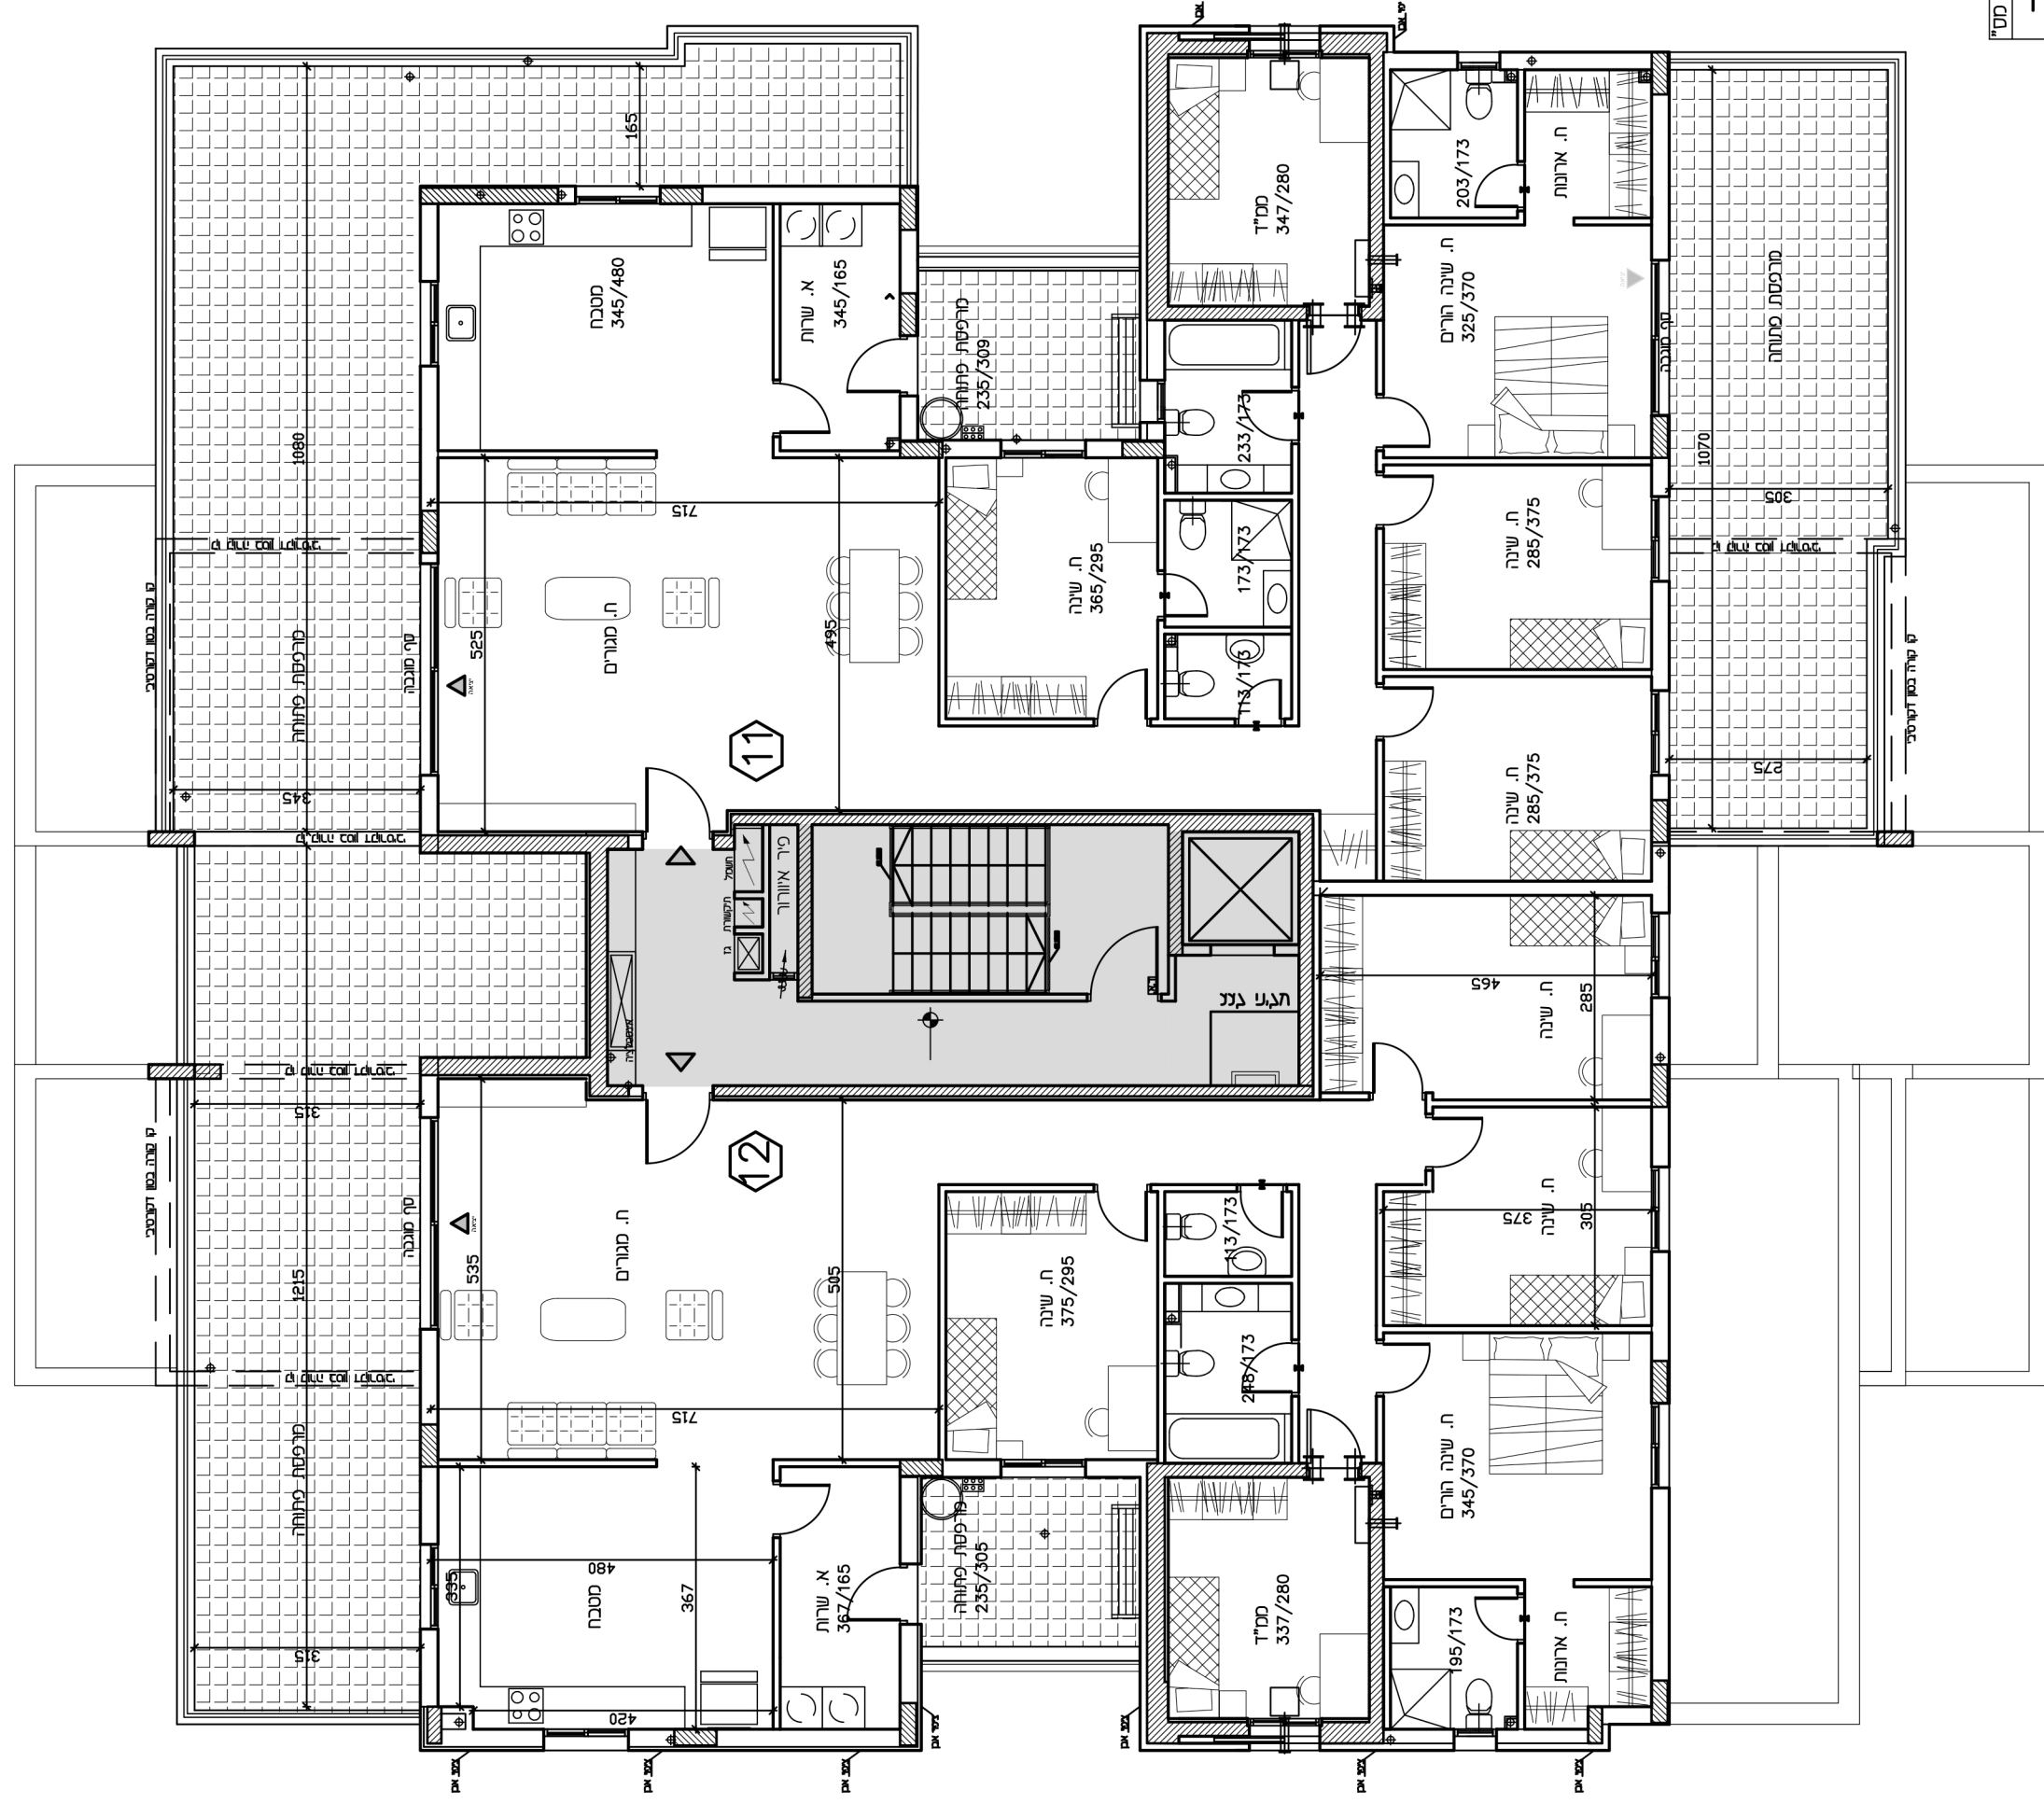

דף מס' 7