
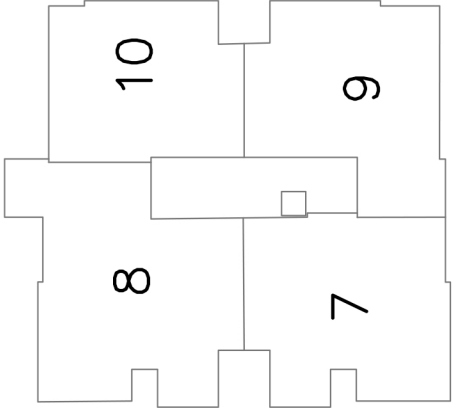


164	
167	
169	
171	
173	
174	
176	

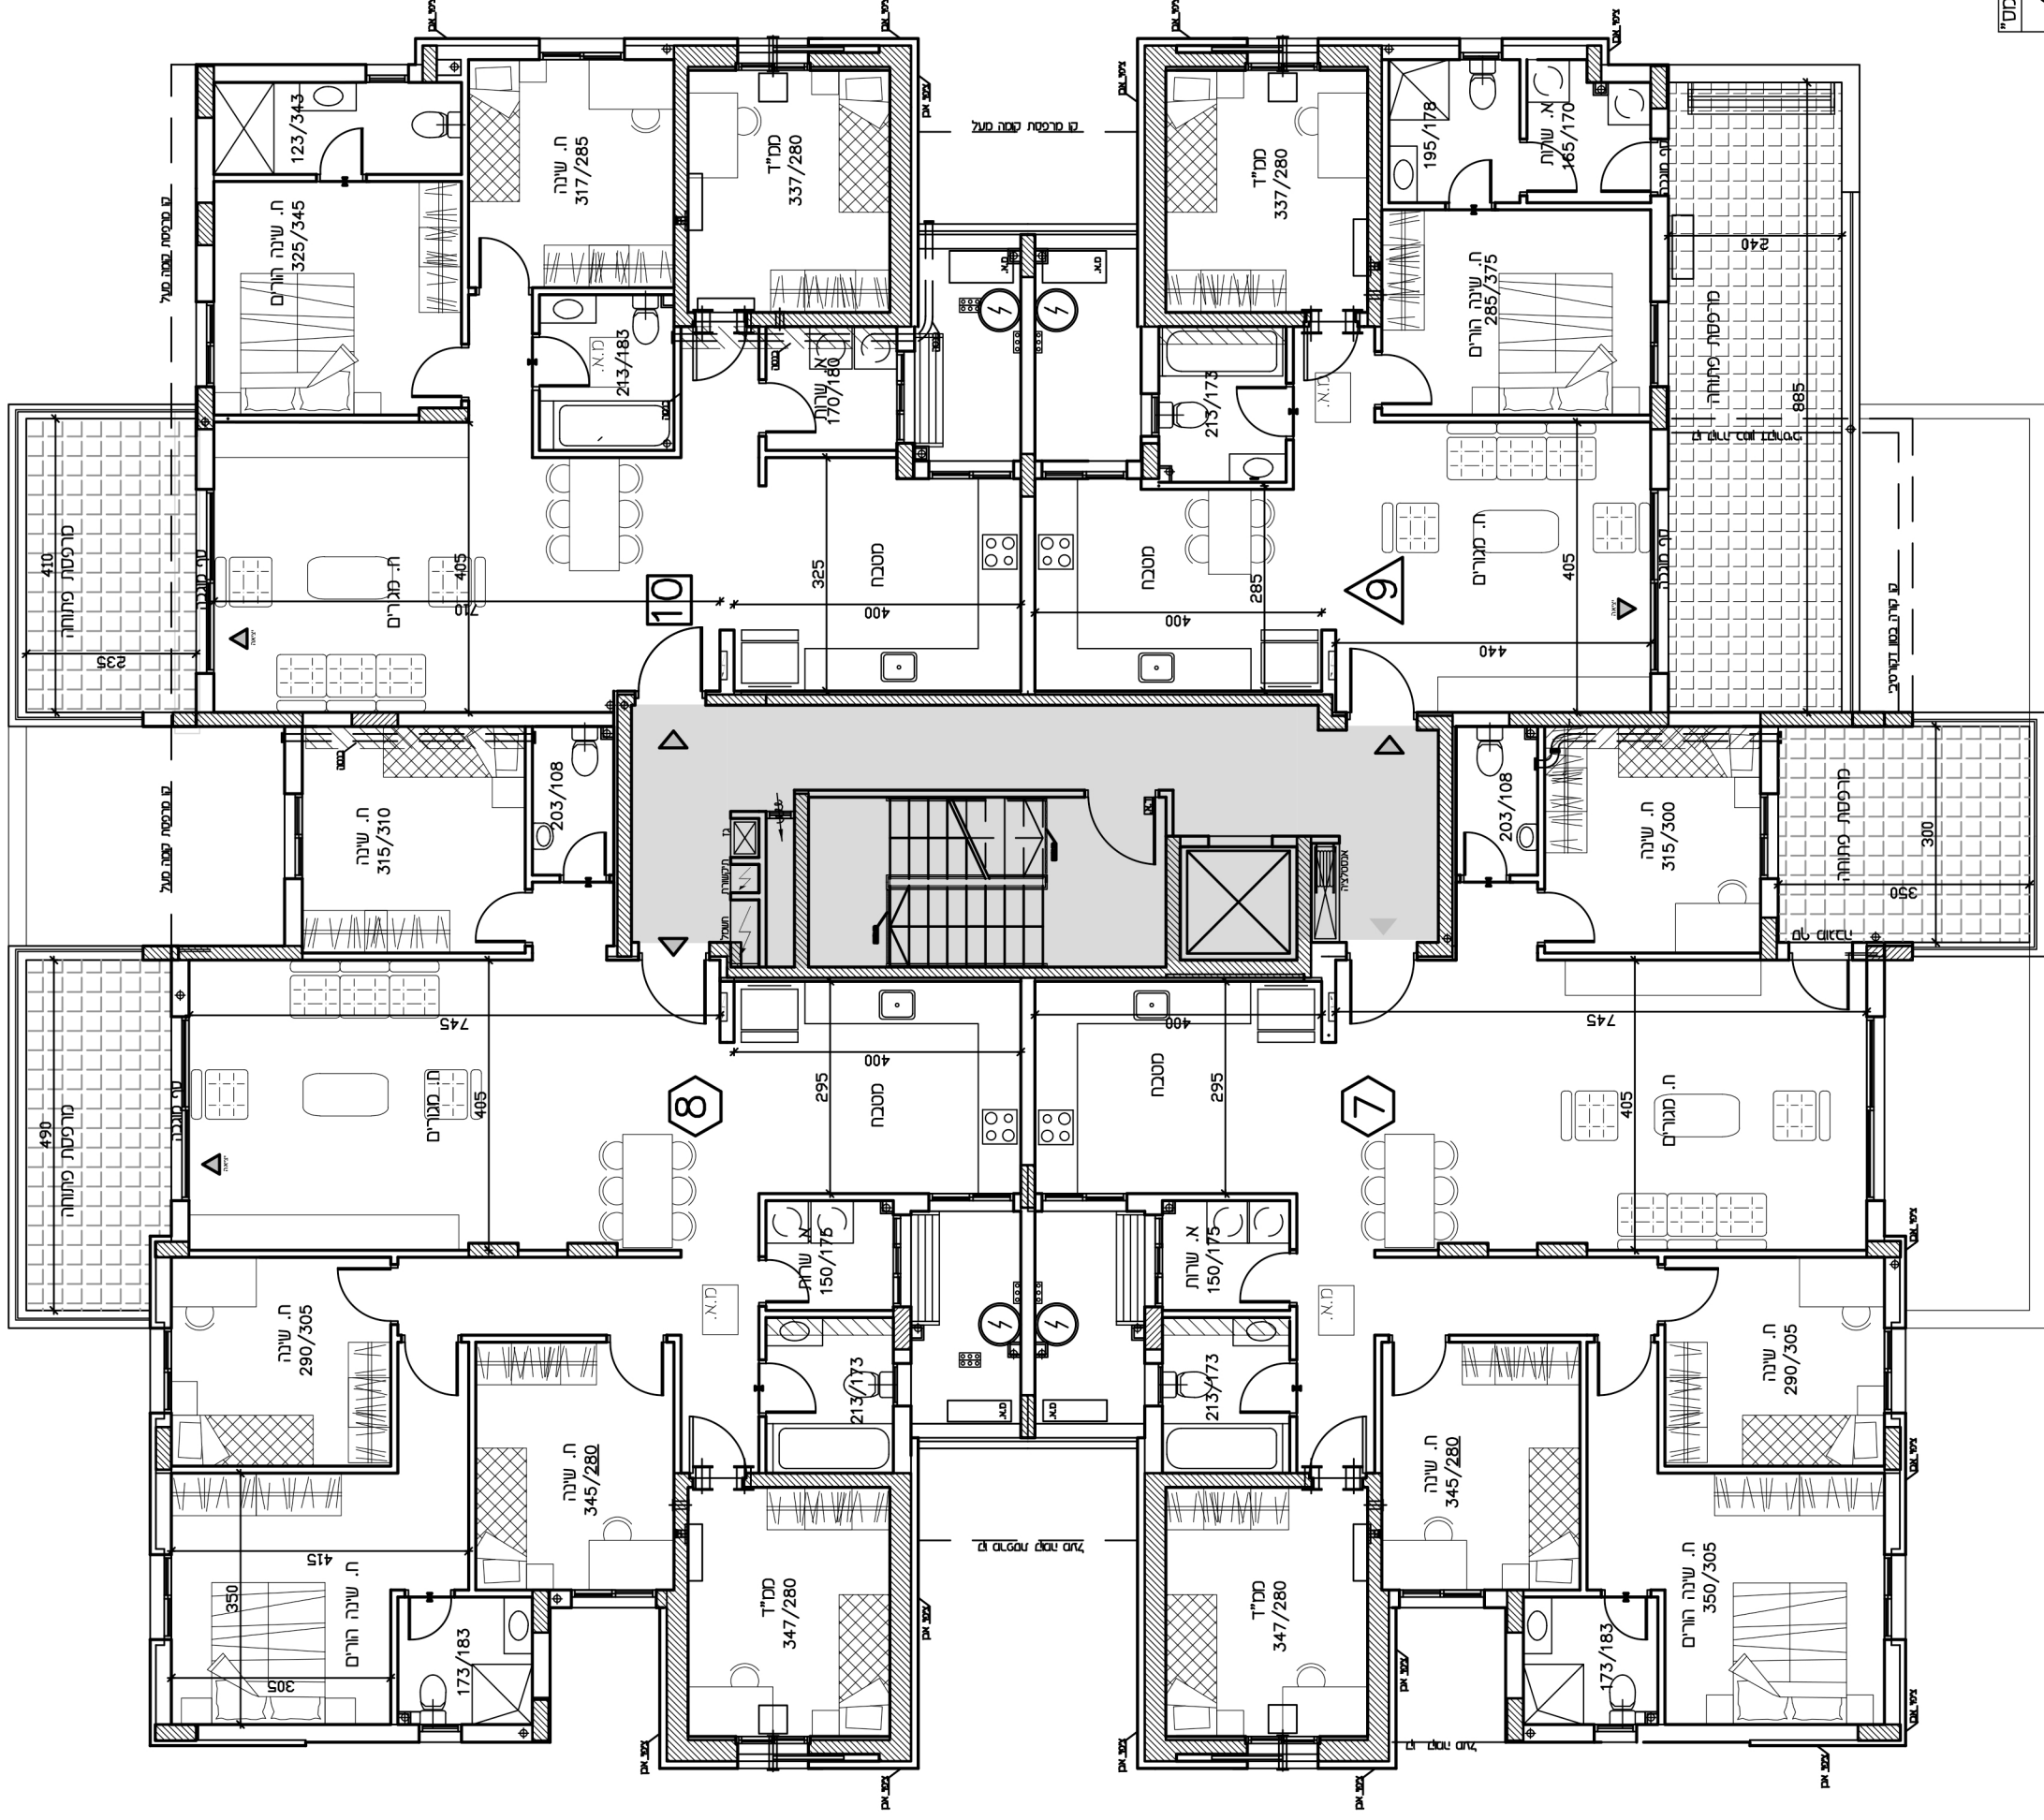

7	8	9	10	11
1	2	3	4	5
6	7	8	9	10
11	12	13	14	15
16	17	18	19	20

”תכנון שינויים, בהתאם לתכנון קונסטרוקציה ואינטסליציה סופיים”