


	11	
7	8	10
5	6	3
1	2	3
		לוב מותנים

"תכנון שינויים, בהתאם לתכנון קונסטרוקציה
ואינסטלציה סופיים"

165	
166	
168	
170	
172	
175	
177	

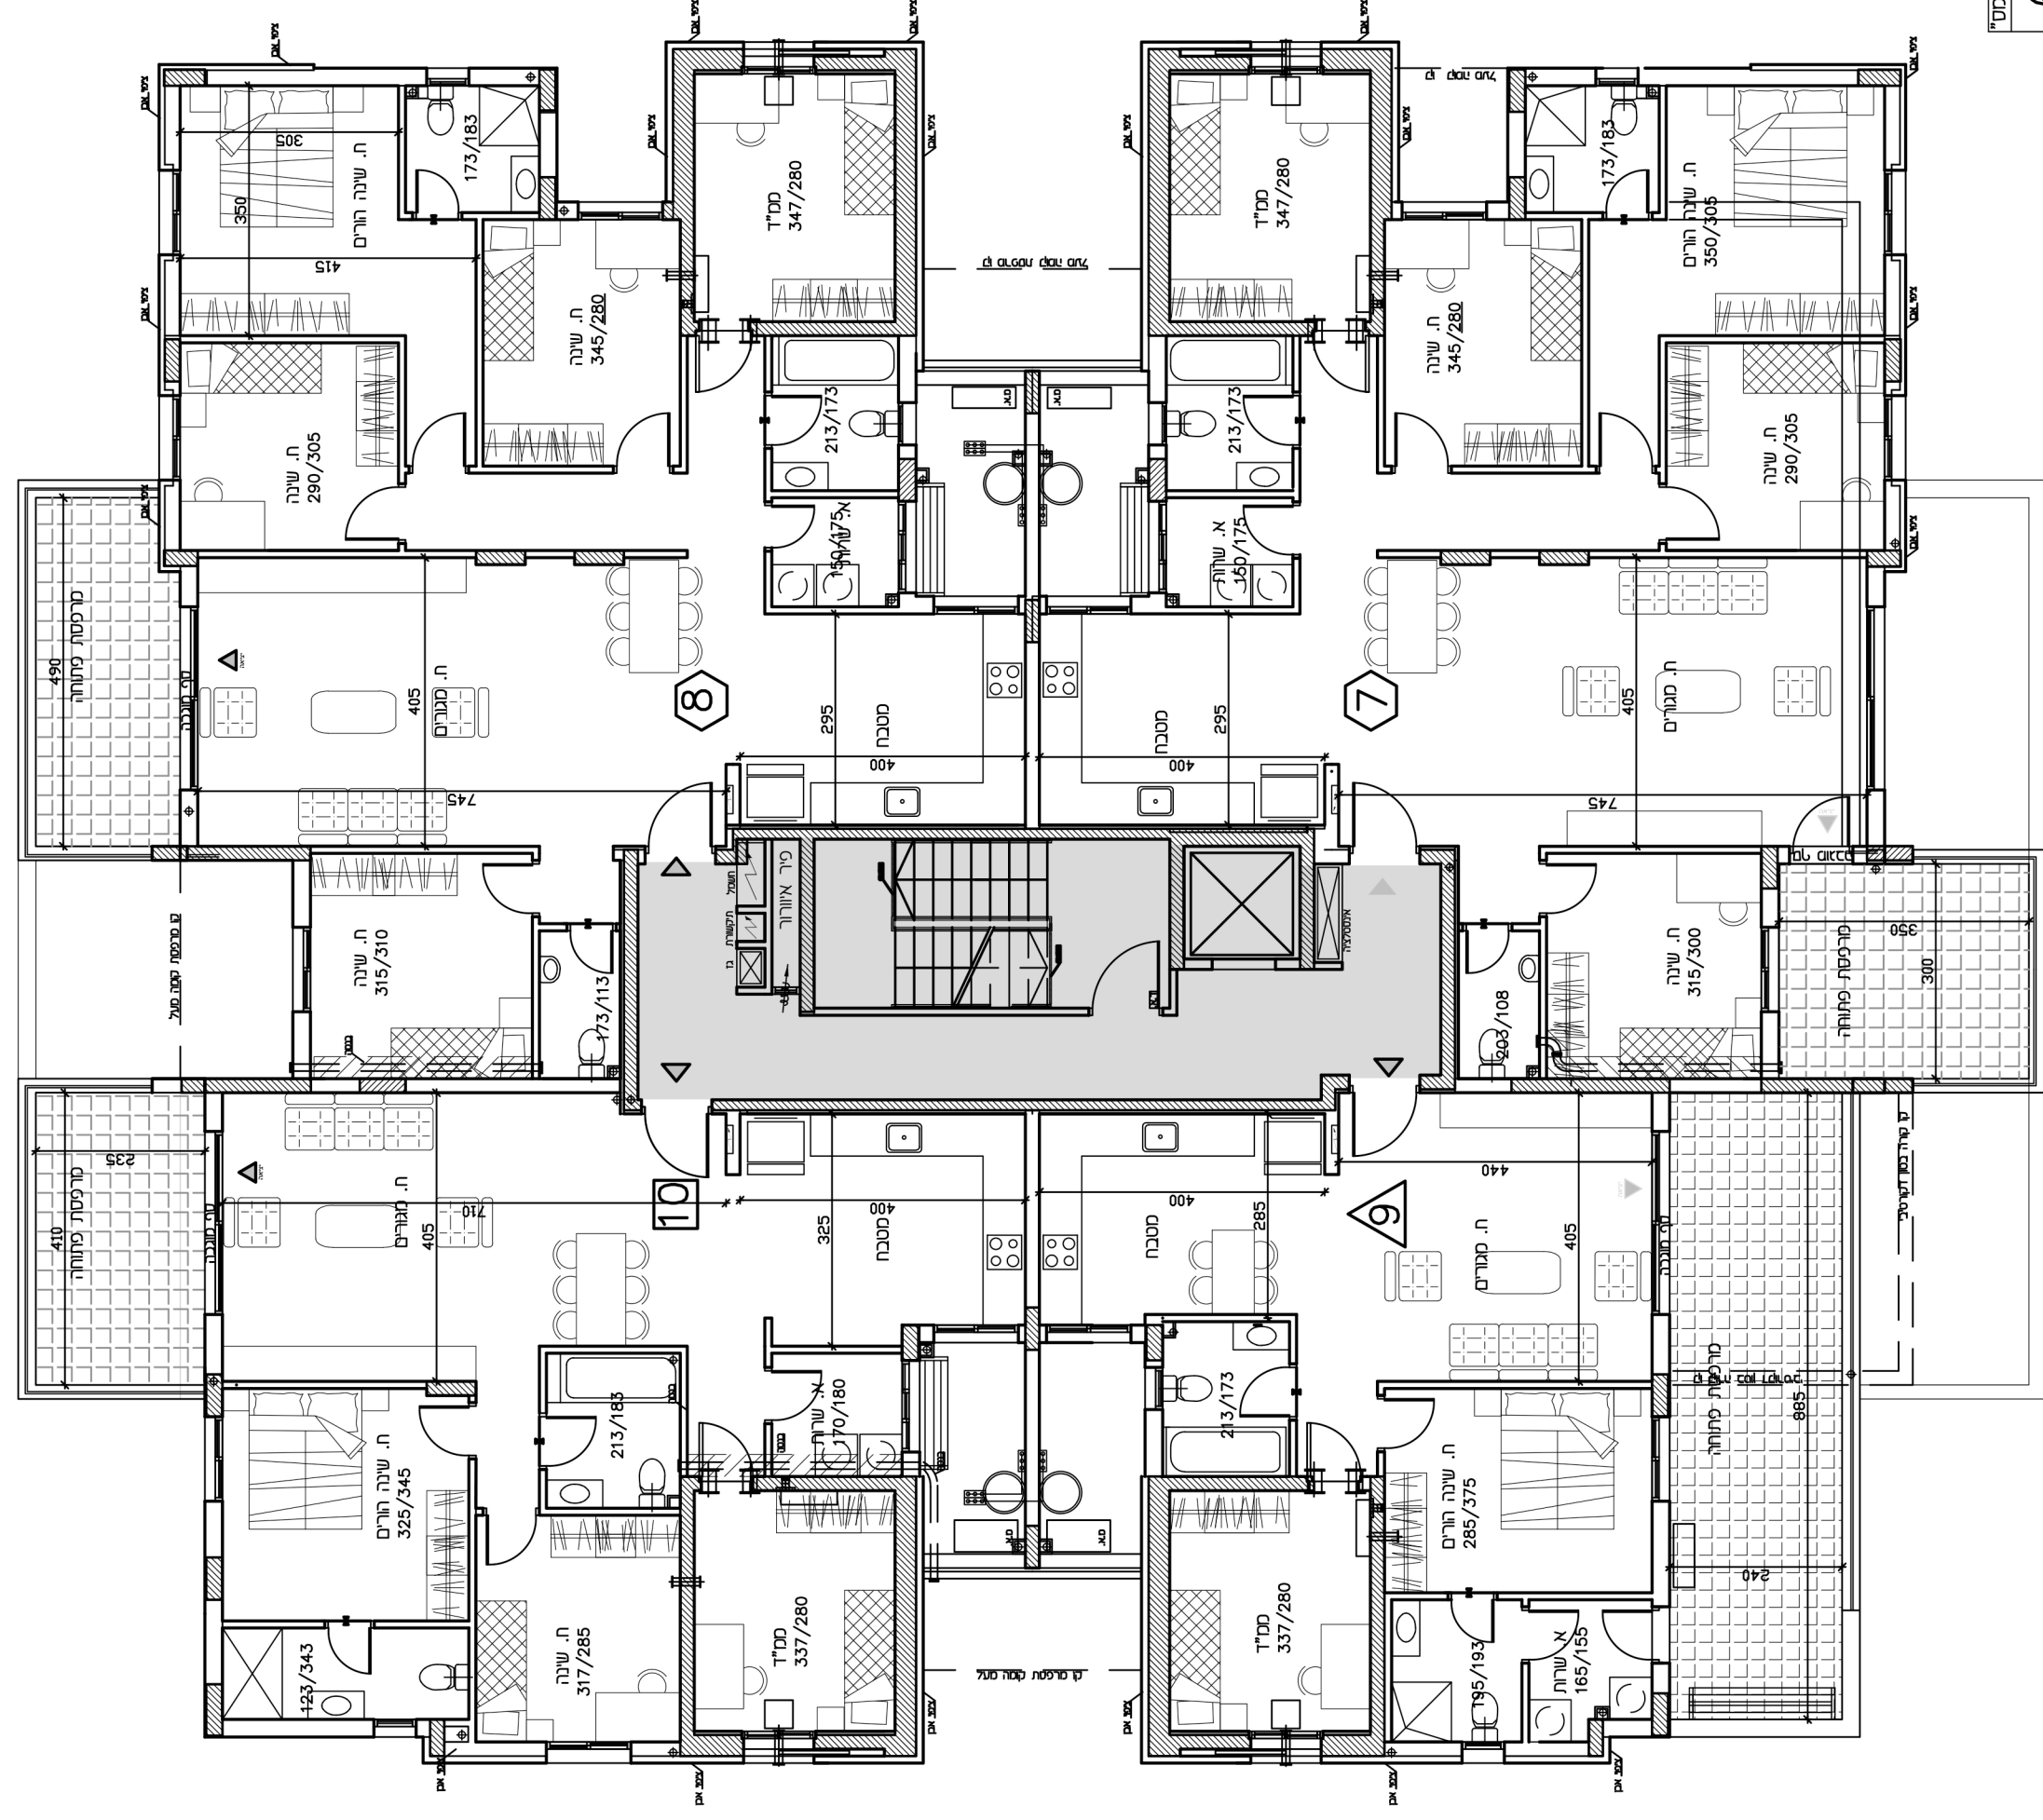

המזכיר: גרופות-הנדסה אזרחית
ועבודות ציבוריות בע"מ
ח.פ. 520041021

הקונה:
תאריך:

תכנית קומה 2

בנין C2M

ק.מ.: 1:100

גבן יהודה
חברת גרופות